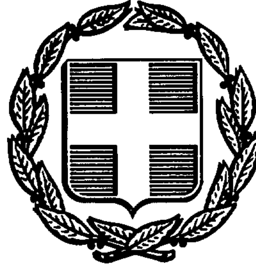


ΕΦΗΜΕΡΙΣ ΤΗΣ ΚΥΒΕΡΝΗΣΕΩΣ
ΤΗΣ ΕΛΛΗΝΙΚΗΣ ΔΗΜΟΚΡΑΤΙΑΣ

ΑΘΗΝΑ 5 ΦΕΒΡΟΥΑΡΙΟΥ 1992	ΤΕΥΧΟΣ ΤΕΤΑΡΤΟ	ΑΡΙΘΜΟΣ ΦΥΛΛΟΥ 98

ΠΕΡΙΕΧΟΜΕΝΑ

ΑΝΑΔΑΣΩΣΕΙΣ

ΑΠΟΦΑΣΕΙΣ

Αριθ. 55 (1)

Κήρυξη ως αναδασωτέας έκτασης 3,00 στρεμμάτων στη θέση Παναγιά της Κοινότητας Δροσιάς το Νομού Αχαΐας.

Ο ΔΑΣΑΡΧΗΣ ΠΑΤΡΩΝ
Ενεργών με εντολή του Νομάρχη Αχαΐας

Έχοντας υπόψη:

1. Το άρθρο 117 παρ. 3 του Συντ/τος της Χώρας.

2. Τις διατάξεις του Ν. 3200/55 περί διοικητικής αποκέντρωσης, όπως τροποποιήθηκε και συμπληρώθηκε μεταγενέστερα με το Ν.Δ. 532/70.

3. Τις διατάξεις του Ν. 998/1979 «περί προστασίας των δασών και των δασικών εν γένει εκτάσεων της Χώρας» και συγκεκριμένα:

α) Του άρθρου 41 παρ. 1

β) Του άρθρου 38 παρ. 1.

4. Τις δ/γές του Υπουργείου Γεωργίας:

α) 160417/1180/8.7.80, β) 182447/3049/24.9.80.

Την με αριθμό Ζα/160/26.1.84 απόφαση του Νομάρχη Αχαΐας, περί εξουδιοδότησης των προϊσταμένων των Υπηρεσιών να υπογράφουν με εντολή Νομάρχη, αποφασίζουμε:

Κηρύσσουμε αναδασωτέα, με σκοπό την επανίδρυση, με φυσική αναγέννηση, της δασικής βλάστησης, που καταστράφηκε από παράνομη εκχέρσωση και κατάληψη από τον Κων/νο Καν. Κανελακόπουλο ή Δελδήμο, κάτοικο Α. Οβρυάς (Τζαβέλα 5), τη δημόσια δασική έκταση για την οποία εκδόθηκε το αριθ. 9547/91/1/7.1.1992 Π.Δ.Α. της υπηρεσίας μας εμβαδού 3,00 στρεμμάτων που βρίσκεται στη θέση Παναγιά της Κοινότητας Δροσιάς και προσδιορίζεται από τα στοιχεία Α, Β, Γ, Δ, Ε, Ζ, Η, Α όπως φαίνονται στο συνημμένο διάγραμμα, το οποίο αποτελεί αναπόσπαστο μέρος της απόφασης αυτής και έχει όρια:

Ανατολικα: με αγρό ιδίου.

Δυτικά: Ομοίως.

Βόρεια: Ομοίως.

Νότια: Με αγροτικό δρόμο και πέραν με δημόσια δασική έκταση.


Η παρούσα ισχύει μετά τη δημοσίευσή της στην Κοινότητα Δροσιάς σύμφωνα με το άρθρο 37 Ν. 3200/55.

Η απόφαση αυτή να δημοσιευθεί στην Εφημερίδα της Κυβερνήσεως.

Πάτρα, 7 Ιανουαρίου 1992

Με εντολή Νομάρχη
Ο Δασάρχης
ΝΙΚ. ΠΕΤΡΑΚΗΣ

Ανήκει στην αριθ. 55/7-1-1992 απόφαση Δασαρχείου Πατρών
Απόσπασμα φύλλου χάρτη κλίμακος 1:20000
Υπόμνημα + = θέση αναδασωτέας

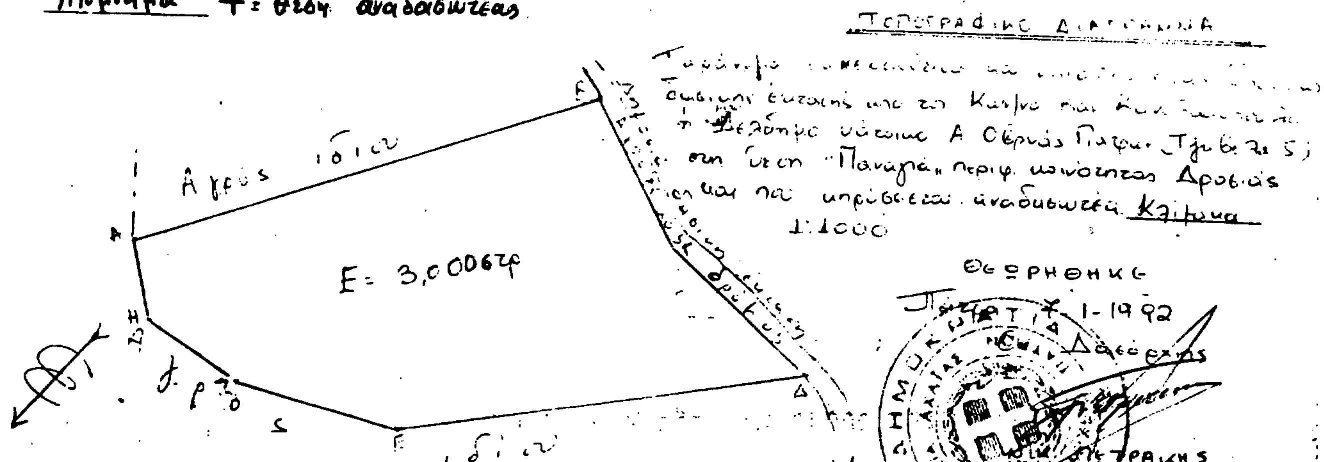

ΠΟΛΕΟΔΟΜΙΑ

ΔΙΑΤΑΓΜΑΤΑ

(2)

Έγκριση πραγματοποίησης μεταφοράς συντελεστή δόμησης σε ακίνητο που βρίσκεται εντός του ρυμοτομικού σχεδίου του δήμου Βύρωνα (Ν. Αττικής).

Ο ΠΡΟΕΔΡΟΣ ΤΗΣ ΕΛΛΗΝΙΚΗΣ ΔΗΜΟΚΡΑΤΙΑΣ

Έχοντας υπόψη:

1. Τις διατάξεις του άρθρου 2 του Ν. 880/1979 «περί καθορισμού ανωτάτου ορίου συντελεστού δομήσεως κ.λπ.» (Α' 58).

2. Τις διατάξεις του Π.Δ/τος 470/1979 περί μετασχηματισμού των συντελεστών δομήσεων εις εμβαδά κατά την εφαρμογή του Ν. 880/1979 (Α' 138), όπως τροποποιήθηκε με το από 19.6.1987 Π.Δ/γμα (Δ' 592).

3. Τις διατάξεις του Π.Δ/τος 510/1979 «περί ρυθμίσεως θεμάτων μεταφοράς συντελεστού δομήσεως κατά τον Ν. 880/1979» (Α' 154), όπως τροποποιήθηκε με το 367/1987 Π.Δ/γμα (Α' 163).

4. Τις διατάξεις των άρθρων 2, 3 και 7 του Ν. 1032/1980 «περί συστάσεως Υπουργείου Χωροταξίας, Οικισμού και Περιβάλλοντος» (Α' 57).

5. Τις διατάξεις της παρ. 1 (εδ. ιδ) του άρθρου 23 του Ν. 1558/1985 «Κυβέρνηση και Κυβερνητικά Όργανα) (Α' 137).

6. Την από 2.11.1990 (αριθ. πρωτ. 72596/1990) αίτηση της Ο.Ε. «Α. Τσίγκος - Ε. Γιανναχοπούλου και Σια Ο.Ε.» και της Πολυάνθης Τσίγκου.

7. Την 177/1991 γνωμοδότηση του Κεντρικού Συμβουλίου Χωροταξίας, Οικισμού και Περιβάλλοντος.

8. Την 29620/9.5.1991 απόφαση του Υπουργού Περιβάλλοντος, Χωροταξίας και Δημοσίων Έργων για πρόεγκριση της σχετικής τεχνικής μελέτης με πρόταση του Υπουργού Περιβάλλοντος, Χωροταξίας και Δημ. Έργων, αποφασίζουμε:

Άρθρο 1

1. Εγκρίνεται η πραγματοποίηση α) της μεταφοράς συντελεστή δόμησης που εγκρίθηκε με το από 3.8.1990 Π.Δ/γμα (Δ' 452) από το βαρυνόμενο ακίνητο που βρίσκεται εντός του ρυμοτομικού σχεδίου Αθηνών και ειδικότερα επί των οδών Ευαγγελιστρίας αρ. 19 και Αθηναΐδος, για το οποίο έχει εκδοθεί ο 1700/1990 σχετικός τίτλος δικαιώματος μεταφοράς συντελεστή δόμησης στο όνομα της Πολυάνθης Τσίγκου, β) της μεταφοράς συντελεστή δόμησης που εγκρίθηκε με το από 8.6.1990 Π. Δ/γμα (Δ' 337) από το βαρυνόμενο ακίνητο που βρίσκεται εντός του ρυμοτομικού σχεδίου Αθηνών και ειδικότερα επί της οδού Ερμού αρ. 63, για το οποίο έχει εκδοθεί ο 1874/1991 σχετικός τίτλος δικαιώματος μεταφοράς συντελεστή δόμησης στο όνομα της Πολυάνθης Τσίγκου και γ) της μεταφοράς του συντελεστή δόμησης που εγκρίθηκε με το από 13.9.1990 Π. Δ/γμα (Δ' 546), από το βαρυμόμενο ακίνητο που βρίσκεται εντός του ρυμοτομικού σχεδίου Αθηνών και ειδικότερα επί της οδου Κλειτίου αρ. 8 για το οποίο έχει εκδοθεί το 1948/1991 σχετικός τίτλος διακαιώματος μεταφοράς συντελεστή δόμησης στο όνομα της Πολυάνθης Τσίγκου, σε άλλο ακίνητο (ωφελούμενο) που βρίσκεται εντός του ρυμοτομικου σχεδίου δήμου Βύρωνα (Ν. Αττικής) και ειδικότερα επί της οδού Αναπήρων Πολέμου αρ. 33, περιοχή «Καρέας» φερόμενο ως ιδιοκτησία των Πολυάνθης Τσίγκου και Ο.Ε. «Α. Τσίγκος - Ε. Γιανναχοπούλου Ο.Ε.» όπως το ωφελούμενο ακίνητο φαίνεται με στοιχεία Α, Β, Γ, Δ, Ε, Ζ, Η, Θ, Ι, Κ, Λ, Μ, Α, στο σχετικό πρωτότυπο διάγραμμα σε κλίμακα 1:500 που θεωρήθηκε από τον Προϊστάμενο της Διεύθυνσης Τοπογραφικών Εφαρμογών με την 80468/1991 πράξη του και που αντίτυπό του σε φωτοσμίκρυνση δημοσιεύεται με το παρόν Διάταγμα.

2. Τα ειδικότερα στοιχεία πραγματοποίησης της μεταφοράς συντελεστή δόμησης είναι τα εξής:

Συνολική δομήσιμη επιφάνεια, η οποία δύναται να δομηθεί στο ωφελούμενο ακίνητο επιπλέον της επιτρεπόμενης βάσει των ισχυόντων στην περιοχή όρων δόμησης 249,68 τ.μ. που αντιστοιχεί σε 63,92 τ.μ. του με στοιχεία (α) περιγραφομένου στην προηγούμενη παράγραφο βαρυνομένου ακινήτου, σε 3,00 τ.μ. του με στοιχεία (β) περιγραφομένου στην ίδια παράγραφο βαρυνομένου ακινήτου και σε 25,30 τ.μ. του με στοιχεία (γ) περιγραφομένου στην ίδια παράγραφο βαρυνομένου ακινήτου.

3. Τα ειδικότερα στοιχεία του ωφελουμένου ακινήτου μετά την μεταφορά είναι τα εξής:

α. Εμβαδόν οικοπέδου: 2.473 τ.μ.

β. Ποσοστό κάλυψης: 27%

γ. Συντελεστής δόμησης: 1,10.

δ. Μέγιστο επιτρεπόμενο ύψος του ανεγερθησομένου κτιρίου Ι: είκοσι ένα (21,00) μέτρα και του ανεγερθησομένου κτιρίου ΙΙ: δέκα και μισό (10,50) μέτρα.

ε. Το κτίριο πρέπει να ανεγερθεί εντός του ωφελουμένου ακινήτου, σύμφωνα με το διάγραμμα κάλυψης σε κλίμακα 1:50 που θεωρήθηκε από τον Προϊστάμενο της Διεύθυνσης Τοπογραφικών Εφαρμογών με την 80468/1991 πράξη του και που αντίτυπό του σε φωτοσμίκρυνση δημοσιεύεται με το παρόν Διάταγμα.

Άρθρο 2

Ακυρώνονται οι 1700/1990, 1874/1991 και 1948/1991 σχετικοί τίτλοι δικαιώματος μεταφοράς συντελεστή δόμησης.

Άρθρο 3

Η ισχύς του παρόντος Διατάγματος αρχίζει από τη δημοσίευσή του στην Εφημερίδα της Κυβερνήσεως.

Στον Υπουργό Περιβάλλοντος, Χωροταξίας και Δημοσίων Έργων αναθέτουμε τη δημοσίευση και εκτέλεση του παρόντος Διατάγματος.

Μαρμαράς Χαλκιδικής, 23 Δεκεμβρίου 1991


Ο ΠΡΟΕΔΡΟΣ ΤΗΣ ΔΗΜΟΚΡΑΤΙΑΣ

ΚΩΝΣΤΑΝΤΙΝΟΣ Γ. ΚΑΡΑΜΑΝΛΗΣ

Ο ΥΠΟΥΡΓΟΣ

ΠΕΡΙΒΑΛΛΟΝΤΟΣ ΧΩΡΟΤΑΞΙΑΣ ΚΑΙ ΔΗΜ. ΕΡΓΩΝ

ΑΧΙΛΛΕΑΣ ΚΑΡΑΜΑΝΛΗΣ

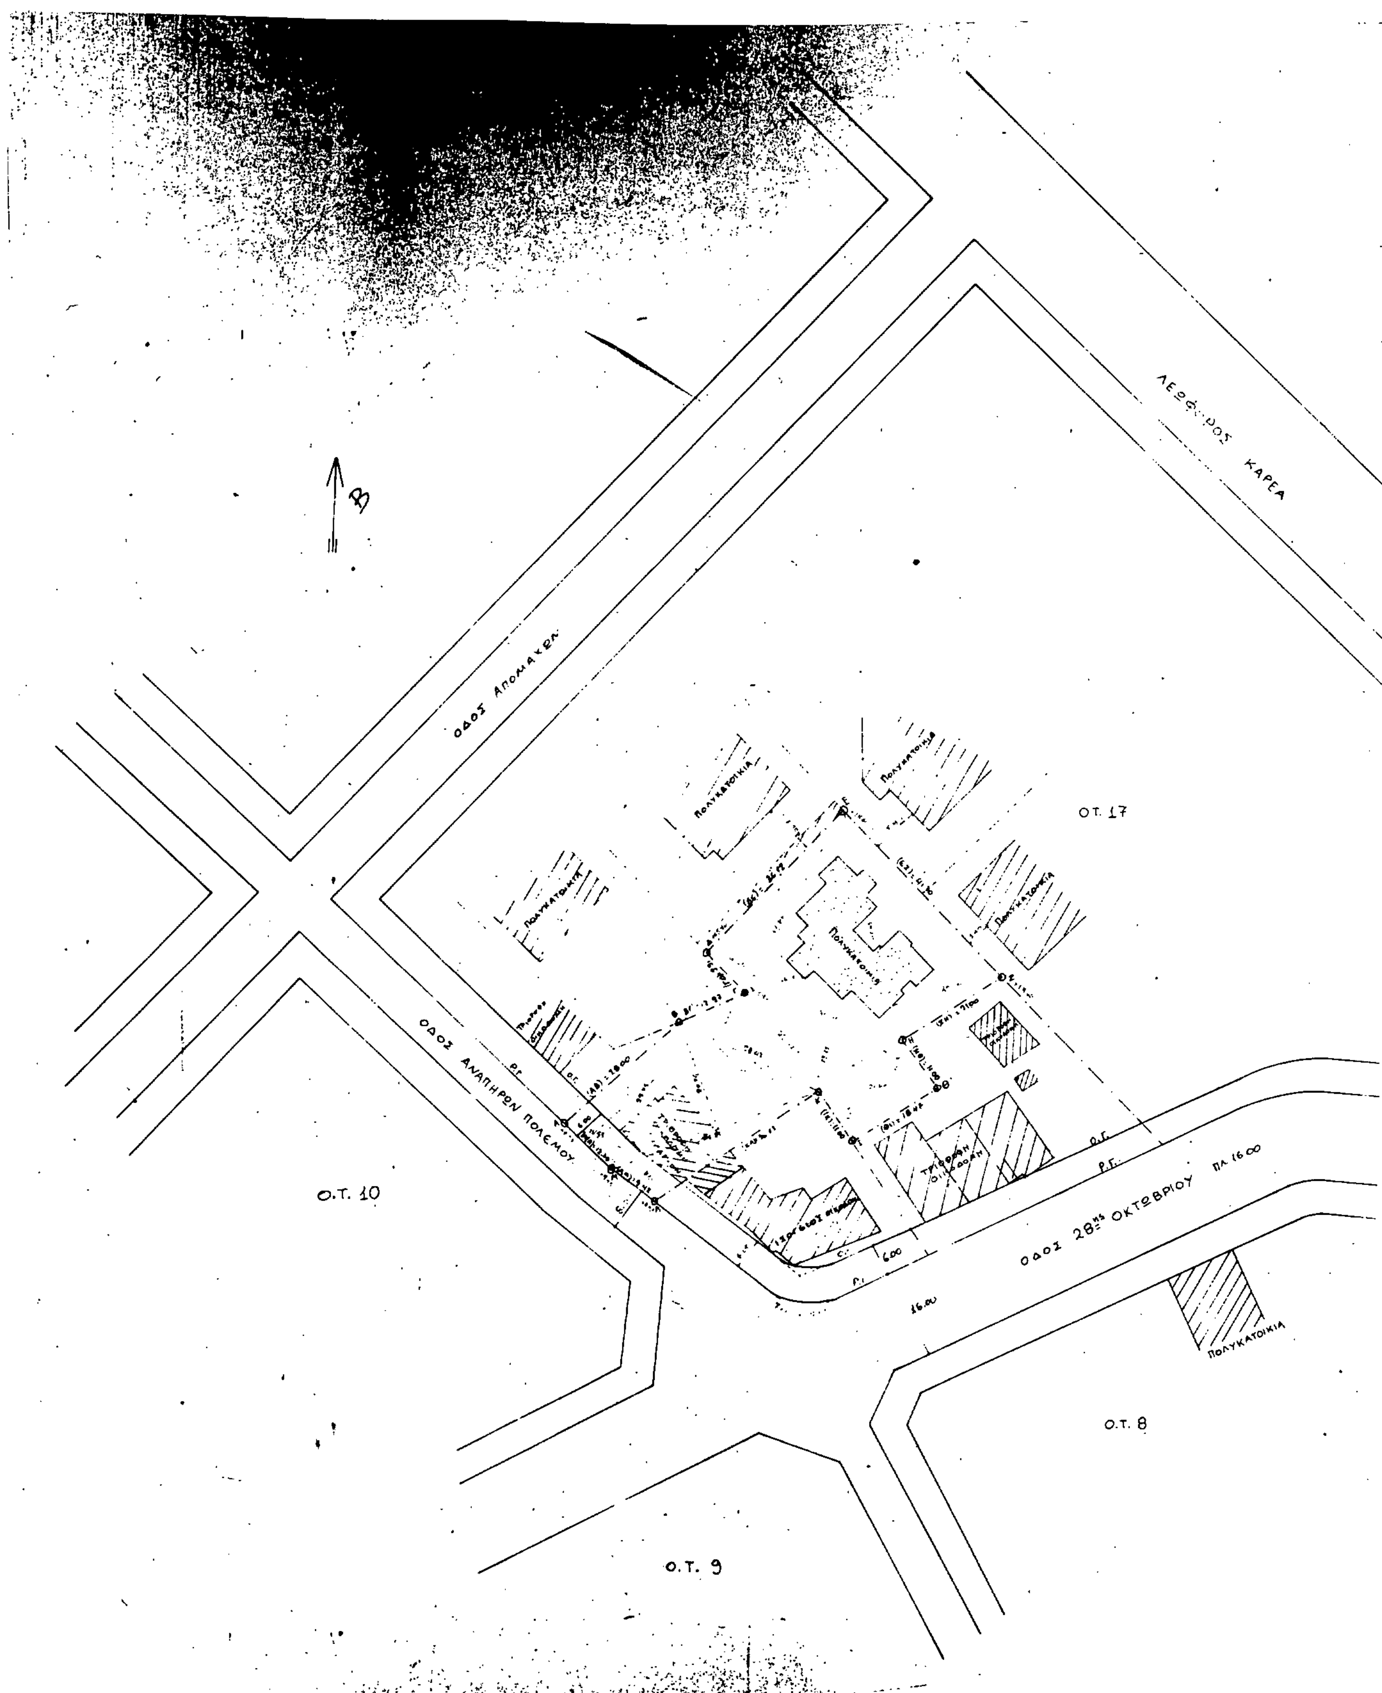
ΟΔΟΣ ΑΠΟΜΑΧΩΝ
ΚΑΡΕΑ
Ο.Τ. 17
ΠΟΛΥΚΑΤΟΙΚΙΑ
ΟΔΟΣ ΑΝΑΠΗΡΩΝ ΠΟΛΕΜΟΥ
Ο.Τ. 10
ΟΔΟΣ 28ης ΟΚΤΩΒΡΙΟΥ
ΠΛ. 16.00
16.00
6.00
Ο.Τ. 8
Ο.Τ. 9

ΥΠΟΥΡΓΕΙΟ
ΠΕΡΙΒΑΛΛΟΝΤΟΣ ΧΩΡΟΤΑΞΙΑΣ & ΔΗΜΟΣΙΩΝ ΕΡΓΩΝ

ΑΝΑΠΗΡΩΝ
ΑΠΟΜΑΧΩΝ
ΛΕΩΦΟΡΟΣ ΚΑΡΕΑ
ΠΟΛΕΜΟΥ
28ΗΣ ΟΚΤΩΒΡΙΟΥ

ΑΠΟΣΠΑΣΜΑ ΕΓΚΕΚΡΙΜΕΝΟΥ ΡΥΜΟΤΟΜΙΚΟΥ

Εμβαδόν

= 2 473 μ²

Όροι Δόμησης
Σ.Δ.: 1,00
Ε = 900 Π: 16
Προ 18/6/59
Ε: 400 Π: 10
Ύψος ως Γ.Ο.Κ./85

Γ. 80468/91.
"Έγκριση πραγματοποίησης μεταφοράς συντελεστή δόμησης σε ακίνητο που βρίσκεται εκτός του ρυμοτομικού σχεδίου δήμου Βύρωνα (ν. Αττικής)".

Αθήνα 25 Σεπτεμβρίου 1991
Ο Διευθυντής
Γερ. Αποστολάτος

ΕΡΓΟ	ΠΡΟΣΘΗΚΗ ΣΤ΄ ΟΡΟΦΟΥ (Με Μεταφορά Συντελεστού Δόμησης)		
ΤΟΠΟΘΕΣΙΑ	ΑΝΑΠΗΡΩΝ ΠΟΛΕΜΟΥ 33 - ΚΑΡΕΑΣ		
ΙΔΙΟΚΤΗΤΗΣ	ΠΟΛΥΑΝΘΗ ΤΣΙΓΚΟΥ		
ΘΕΜΑ	ΚΤΙΡΙΟ Σ ΤΟΠΟΓΡΑΦΙΚΟ		
ΗΜΕΡΟΜΗΝΙΑ	ΚΛΙΜΑΞ	ΑΡ. ΣΧΕΔ.	Ο ΜΗΧΑΝΙΚΟΣ
[illegible] 91	1:500	1	

ΥΠΟΜΝΗΜΑ


ΚΤΙΡΙΟ Ι

ΚΤΙΡΙΟ ΙΙ (υπάρχον)

ΣΥΝΟΛΟ

ΥΠΟΥΡΓΕΙΟ

ΚΤΙΡΙΟ Ι

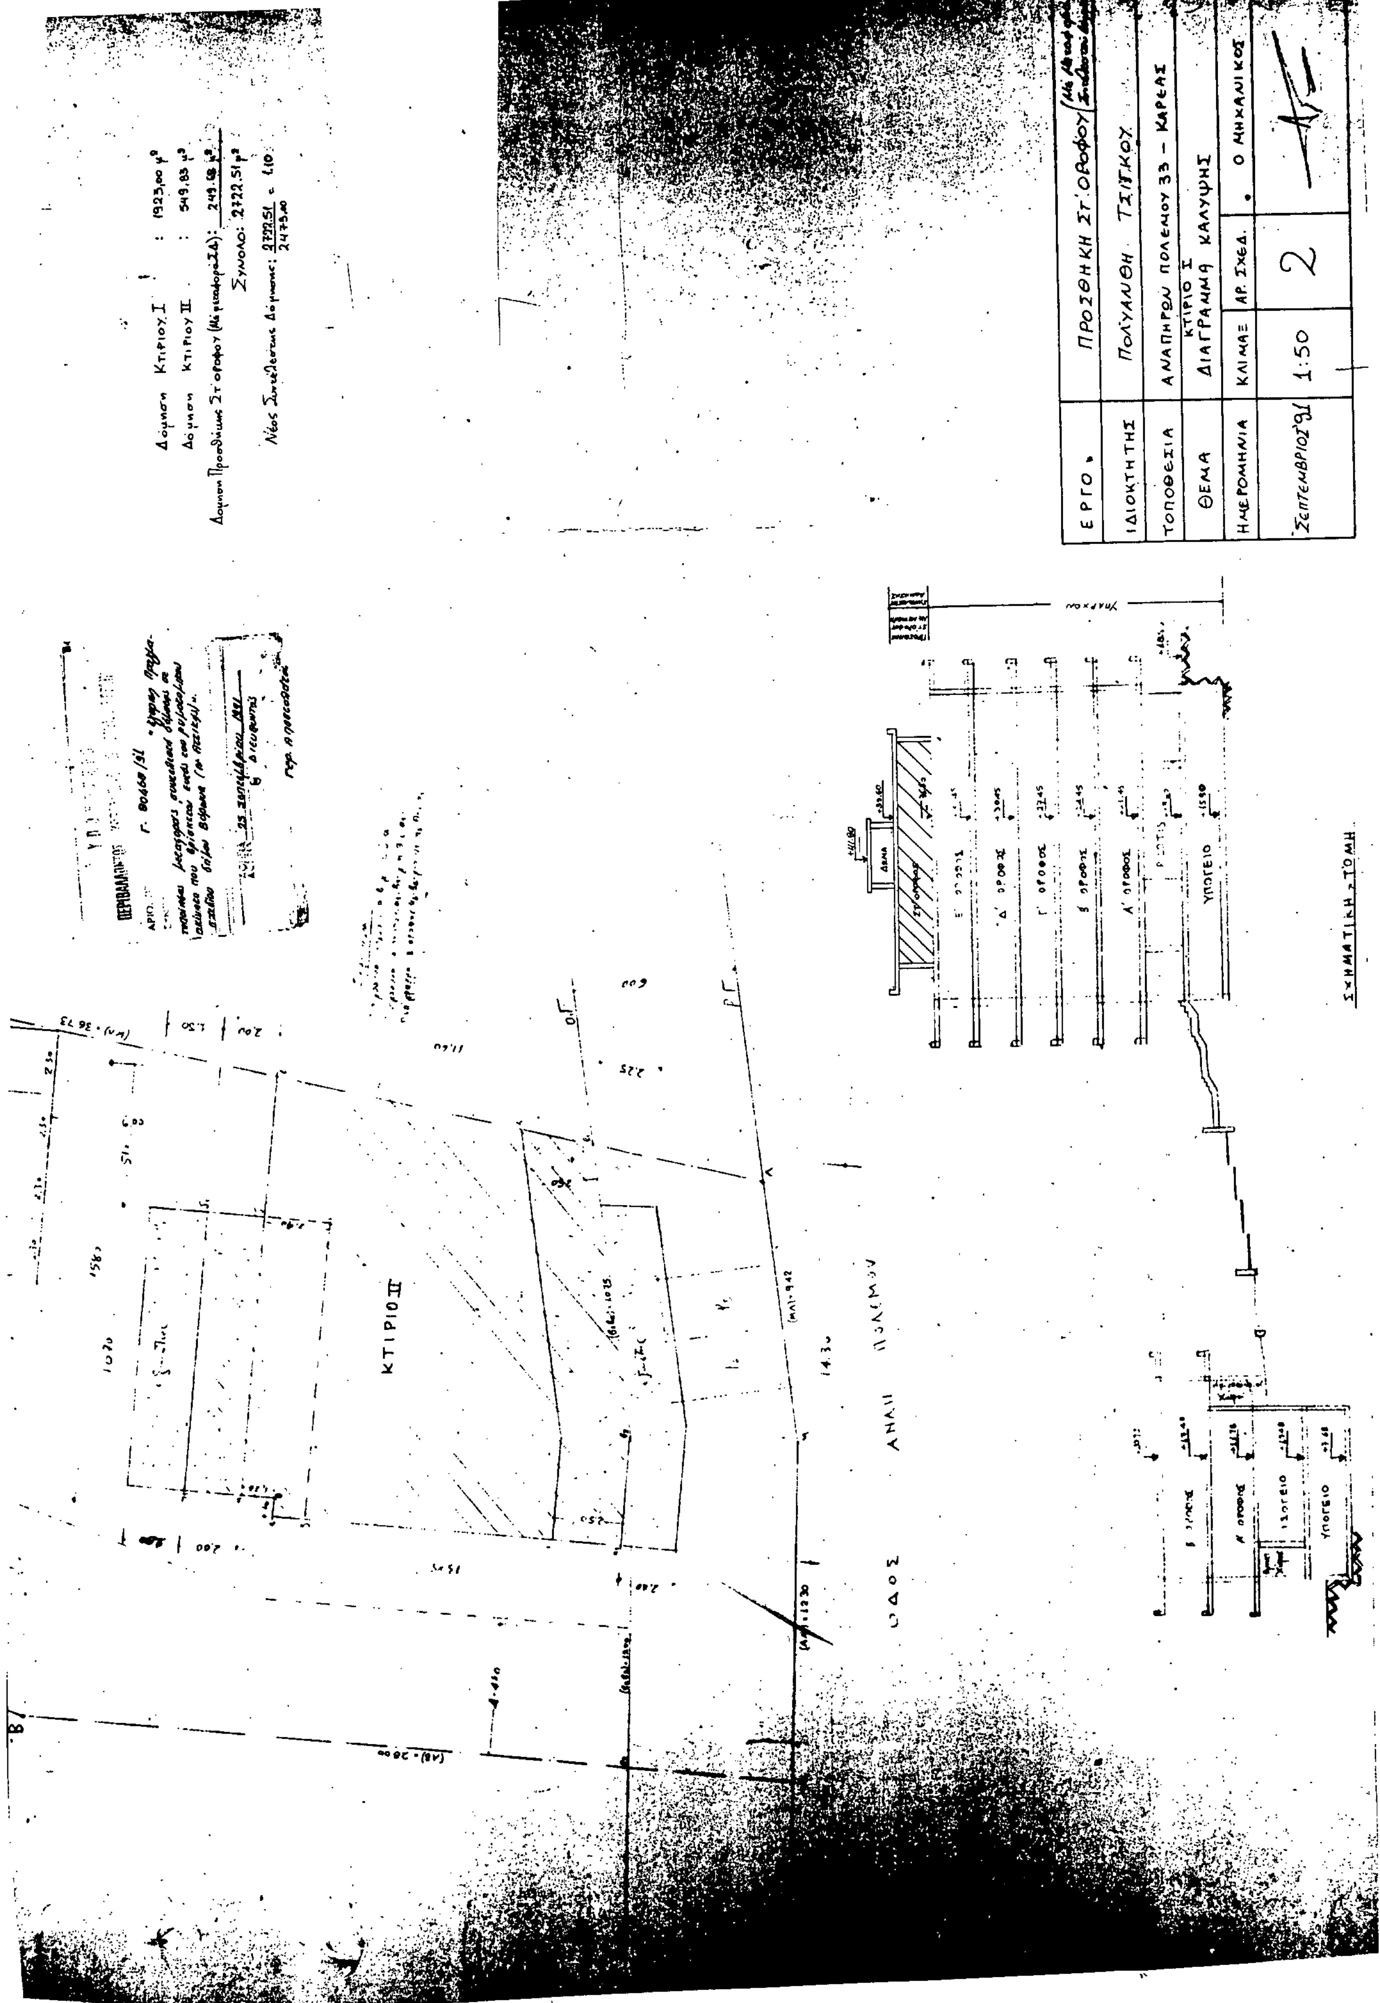
ΕΡΓΟ
ΠΡΟΣΘΗΚΗ ΣΤ' ΟΡΟΦΟΥ
ΙΔΙΟΚΤΗΤΗΣ
ΤΟΠΟΘΕΣΙΑ
ΑΝΑΠΗΡΩΝ ΠΟΛΕΜΟΥ 33 - ΚΑΡΕΑΣ
ΘΕΜΑ
ΚΤΙΡΙΟ Ι
ΔΙΑΓΡΑΜΜΑ ΚΑΛΥΨΗΣ
ΗΜΕΡΟΜΗΝΙΑ
ΚΛΙΜΑΞ
ΑΡ. ΣΧΕΔ.
Ο ΜΗΧΑΝΙΚΟΣ
ΣΕΠΤΕΜΒΡΙΟΣ '91
1:50
2
ΚΤΙΡΙΟ ΙΙ
ΟΔΟΣ ΑΝΑΠ. ΠΟΛΕΜΟΥ
ΥΠΟΓΕΙΟ
ΣΧΗΜΑΤΙΚΗ ΤΟΜΗ

ΑΠΟΦΑΣΕΙΣ

Αριθ. 728/Π-23 (3)

Αναστολή έκδοσης οικοδομικών αδειών στις ιδιοκτησίες που έχουν πρόσωπο επί των οδών, όπως περιγράφονται παρακάτω σε Ο.Τ. του εγκεκριμένου ρυμοτομικού σχεδίου Δήμου Χαλανδρίου, για έξι (6) μήνες.

Ο ΝΟΜΑΡΧΗΣ ΑΝΑΤ. ΑΤΤΙΚΗΣ

Έχοντας υπόψη:

1. Τον Ν. 1599/86 Περί σχέσεων Κράτους - Πολίτη.
2. Τις διατάξεις του από 17.7.23 Δ/τος όπως μεταγενέστερα τροποποιήθηκαν και συμπληρώθηκαν.
3. Τις διατάξεις του Α.Ν. 314/68 (ΦΕΚ 47 Α), όπως μεταγενέστερα τροποποιήθηκαν και συμπληρώθηκαν με το υπ' αριθ. 1018/71 Ν. Δ/γμα (ΦΕΚ 220 Α) και με την παρ. 3 του 34 του Ν. 1577/85 (ΦΕΚ 210 Α).
4. Τις διατάξεις του υπ' αριθ. 183/86 Π.Δ. (ΦΕΚ 70 Α) και ειδικώτερα το άρθρο 1 παρ. 1γ.
5. Την με αριθ. 242/91 απόφαση Δημοτικού Συμβουλίου Δήμου Χαλανδρίου.
6. Την από 19.12.91 Γνωμοδότηση ΣΧΟΠ Ανατολ. Αττικής (συνεδρία 42η πράξη 35η), αποφασίζουμε:

Α. Την αναστολή έκδοσης νέων οικοδομικών αδειών για 6 (έξι) μήνες.

Αα. Για τα Ο.Τ. 611, 545, 718 στο σύνολό τους.

Αβ. Στα παρακάτω Ο.Τ. και μόνο για τα οικόπεδα που έχουν πρόσωπο στις οδούς όπως περιγράφονται παρακάτω:

1. Στο Ο.Τ.641 για τα οικόπεδα που έχουν πρόσωπο επί των οδών Περικλέους και Κεφαλληνίας.
2. Στο Ο.Τ.635 για τα οικόπεδα που έχουν πρόσωπο επί των οδών Καρδίτσης και Αρκαδίου.
3. Στο Ο.Τ.567 για τα οικόπεδα που έχουν πρόσωπο επί των οδών Κρήτης, Χαλκίδος και Μεθώνης.
4. Στο Ο.Τ.570 για τα οικόπεδα που έχουν πρόσωπο επί της οδού Ιλιάδος.
5. Στο Ο.Τ.533 για τα οικόπεδα που έχουν πρόσωπο επί της οδού Αριστοφάνους.
6. Στο Ο.Τ.277 για τα οικόπεδα που έχουν πρόσωπο επί της οδού Σαχτούρη.
7. Στο Ο.Τ.276 για τα οικόπεδα που έχουν πρόσωπο επί των οδών Βενιζέλου, Σαλαμίνος και Κιλκή.
8. Στο Ο.Τ.208 για τα οικόπεδα που έχουν πρόσωπο επί των οδών Ναυαρίνου, Ζαν Μωρεάς, Σπετσών.
9. Στο Ο.Τ.767 για τα οικόπεδα που έχουν πρόσωπο επί των οδών Δωδεκανήσου και Καρελλά.
10. Στο Ο.Τ.463 για τα οικόπεδα που έχουν πρόσωπο επί των οδών Αρκαδίου και Χελμού.
11. Στο Ο.Τ.515 για τα οικόπεδα που έχουν πρόσωπο επί των οδών Υψηλάντου, Εσπερίδων και Γλαύκης.
12. Στο Ο.Τ.504 για τα οικόπεδα που έχουν πρόσωπο επί της οδού Χαραυγής.

Β. Εξαιρούνται της παρούσας αναστολής οι ιδιοκτησίες που βρίσκονται στο παραπάνω Ο.Τ. και για τις οποίες έχει υποβληθεί πλήρης φάκελος για έκδοση οικ. άδειας στη Δ/νση Πολεοδομίας Αν. Αττικής, σύμφωνα με τις διατάξεις «Περί τρόπου έκδοσης οικ. αδειών».

ΦΕΚ 394Δ/83

Γ. Η παρούσα απόφαση ισχύει από την ημέρα δημοσιεύσής της στην Εφημερίδα της Κυβερνήσεως.

Η απόφαση αυτή να δημοσιευθεί στην Εφημερίδα της Κυβερνήσεως.

Αγία Παρασκευή, 10 Ιανουαρίου 1992

Ο Νομάρχης

Ε. ΧΑΡΑΛΑΜΠΙΔΗΣ

Αριθ. 42235/Π-1127 (4)

Παράταση αναστολής έκδοσης οικοδομικών αδειών στις ιδιοκτησίες που έχουν πρόσωπο επί των οδών, όπως περιγράφονται παρακάτω σε Ο.Τ. του εγκεχριμένου ρυμοτομικού σχεδίου, Δήμου Χαλανδρίου για τρεις (3) μήνες.

Ο ΝΟΜΑΡΧΗΣ ΑΝΑΤ. ΑΤΤΙΚΗΣ

Έχοντας υπόψη:

1. Τον Ν. 1599/86 Περί σχέσεων Κράτους - Πολίτη.
2. Τις διατάξεις του από 17.7.23 Δ/τος όπως μεταγενέστερα τροποποιήθηκαν και συμπληρώθηκαν.
3. Τις διατάξεις του Α.Ν. 314/68 (ΦΕΚ 47 Α), όπως μεταγενέστερα τροποποιήθηκαν και συμπληρώθηκαν με το υπ' αριθ. 1018/71 Ν. Δ/γμα (ΦΕΚ 220 Α) και με την παρ. 3 του 34 του Ν. 1577/85 (ΦΕΚ 210 Α).
4. Τις διατάξεις του υπ' αριθ. 183/86 Π.Δ. (ΦΕΚ 70 Α) και ειδικώτερα το άρθρο 1 παρ. 1γ.
5. Τις με αριθ. 241/91, 242/91 αποφάσεις Δημοτικού Συμβουλίου Δήμου Χαλανδρίου.
6. Την υπ' αριθ. 33461/Π-791/24.12.90 απόφαση του Νομάρχη Ανατολικής Αττικής (ΦΕΚ 7Δ/17.1.91).
7. Την από 19.12.91 Γνωμογότηση ΣΧΟΠ Ανατολ. Αττικής (συνεδρία 42η πράξη 30η), αποφασίζουμε:

Α. Την παράταση αναστολής έκδοσης οικοδομικών αδειών για τρεις (3) μήνες.

Αα. Για τα Ο.Τ. 712, 532 στο σύνολό τους.

Αβ. Στα παρακάτω Ο.Τ. και μόνο για τα οικόπεδα που έχουν πρόσωπο στις οδούς όπως περιγράφονται παρακάτω:

1. Στο Ο.Τ.716 για τα οικόπεδα που έχουν πρόσωπο στην οδό Θεοδοσίου.
2. Στο Ο.Τ.546 για τα οικόπεδα που έχουν πρόσωπο στις οδούς Δημοσθένους και Ευριπίδου.
3. Στο Ο.Τ.220 για τα οικόπεδα που έχουν πρόσωπο στις οδούς Μεσολογγίου και Επιδαύρου.
4. Στο Ο.Τ.19 για τα οικόπεδα που έχουν πρόσωπο στην οδό Βασιλ. Γεωργίου.
5. Στο Ο.Τ.333 για τα οικόπεδα που έχουν πρόσωπο στις οδούς Αγρινίου και Φιλελλήνων.
6. Στο Ο.Τ.337 για τα οικόπεδα που έχουν πρόσωπο στις οδούς Κόδρου και Τομπάζη.
7. Στο Ο.Τ.340 για τα οικόπεδα που έχουν πρόσωπο στις οδούς Κόδρου και Ζαν Μωρεά.
8. Στο Ο.Τ.417 για τα οικόπεδα που έχουν πρόσωπο στην οδό Έβρου.
9. Στο Ο.Τ.596 για τα οικόπεδα που έχουν πρόσωπο στην οδό Ναυπλίου.
10. Στο Ο.Τ.617 για τα οικόπεδα που έχουν πρόσωπο στην οδό Σοφ. Βενιζέλου.
11. Στο Ο.Τ.574 για τα οικόπεδα που έχουν πρόσωπο στην οδό Κνωσσού.
12. Στο Ο.Τ.300 για τα οικόπεδα που έχουν πρόσωπο στην οδό Θεσσαλίας.
13. Στο Ο.Τ.624 για τα οικόπεδα που έχουν πρόσωπο στις οδούς Σαρανταπόρου και Καρδίτσας.
14. Στο Ο.Τ.353 για τα οικόπεδα που έχουν πρόσωπο στην οδό Λυκούργου.
15. Στο Ο.Τ.206 για τα οικόπεδα που έχουν πρόσωπο στην οδό Ζαν Μωρέα.
16. Στο Ο.Τ.797 για τα οικόπεδα που έχουν πρόσωπο στην οδό Ριζαρίου.

Α1. Τα οικόπεδα που υπάγονται στις διατάξεις της παραπάνω αναστολής, πρέπει να προϋπάρχουν την 30.3.89 ημερομηνία της υπ' αρ. 40/6.2.89 απόφασης Δημ. Συμβουλίου.

Α2. Τα οικόπεδα που ανήκουν στα Ο.Τ. 546, 797, 300, 206, πρέπει να προϋπάρχουν της υπ' αριθ. 200/20.9.89 αποφ. Δημ. Συμβουλίου.

Α3. Τα οικόπεδα που ανήκουν στο Ο.Τ. 624, πρέπει να προϋπάρχουν της υπ' αριθ. 59/26.4.90 απόφασης Δημ. Συμβουλίου.

Β. Εξαιρούνται της παρούσας αναστολής έκδοσης οικ. αδειών, οι ιδιοκτησίες για τις οποίες υποβλήθηκε πλήρης φάκελος για την έκδοση οικοδ. άδειας σύμφωνα με τις διατάξεις «Περί τρόπου έκδοσης οικ. αδειών», ΦΕΚ 394Δ/83 στη Δ/νση Πολεοδομίας Αν. Αττικής όπως παρακάτω:

Β1. Για τα μεν Ο.Τ. 546, 797, 300, 206, μέχρι την ημερ. 9.11.89.

Β2. Για το Ο.Τ. 604, μέχρι την ημερομηνία 5.6.90.

Β3. Για τα υπόλοιπα Ο.Τ. μέχρι την ημερομηνία 30.3.89.

Ημερομηνίες έναρξης των αναστολών.

Γ. Η παρούσα απόφαση ισχύει από την ημέρα δημοσιεύσής της στην Εφημερίδα της Κυβερνήσεως.

Η απόφαση αυτή να δημοσιευθεί στην Εφημερίδα της Κυβερνήσεως.

Αγία Παρασκευή, 10 Ιανουαρίου 1992

Ο Νομάρχης

Ε. ΧΑΡΑΛΑΜΠΙΔΗΣ

ΑΠΟ ΤΟ ΕΘΝΙΚΟ ΤΥΠΟΓΡΑΦΕΙΟ